
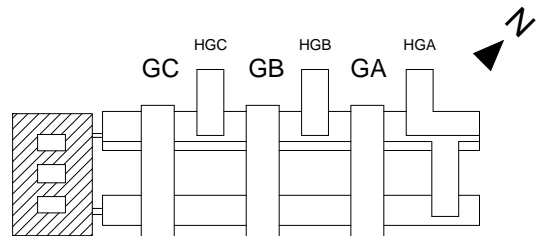


Kopieren, vervielfältigen oder Weitergabe an Dritte ist nur mit unserer schriftlichen Genehmigung gestattet.

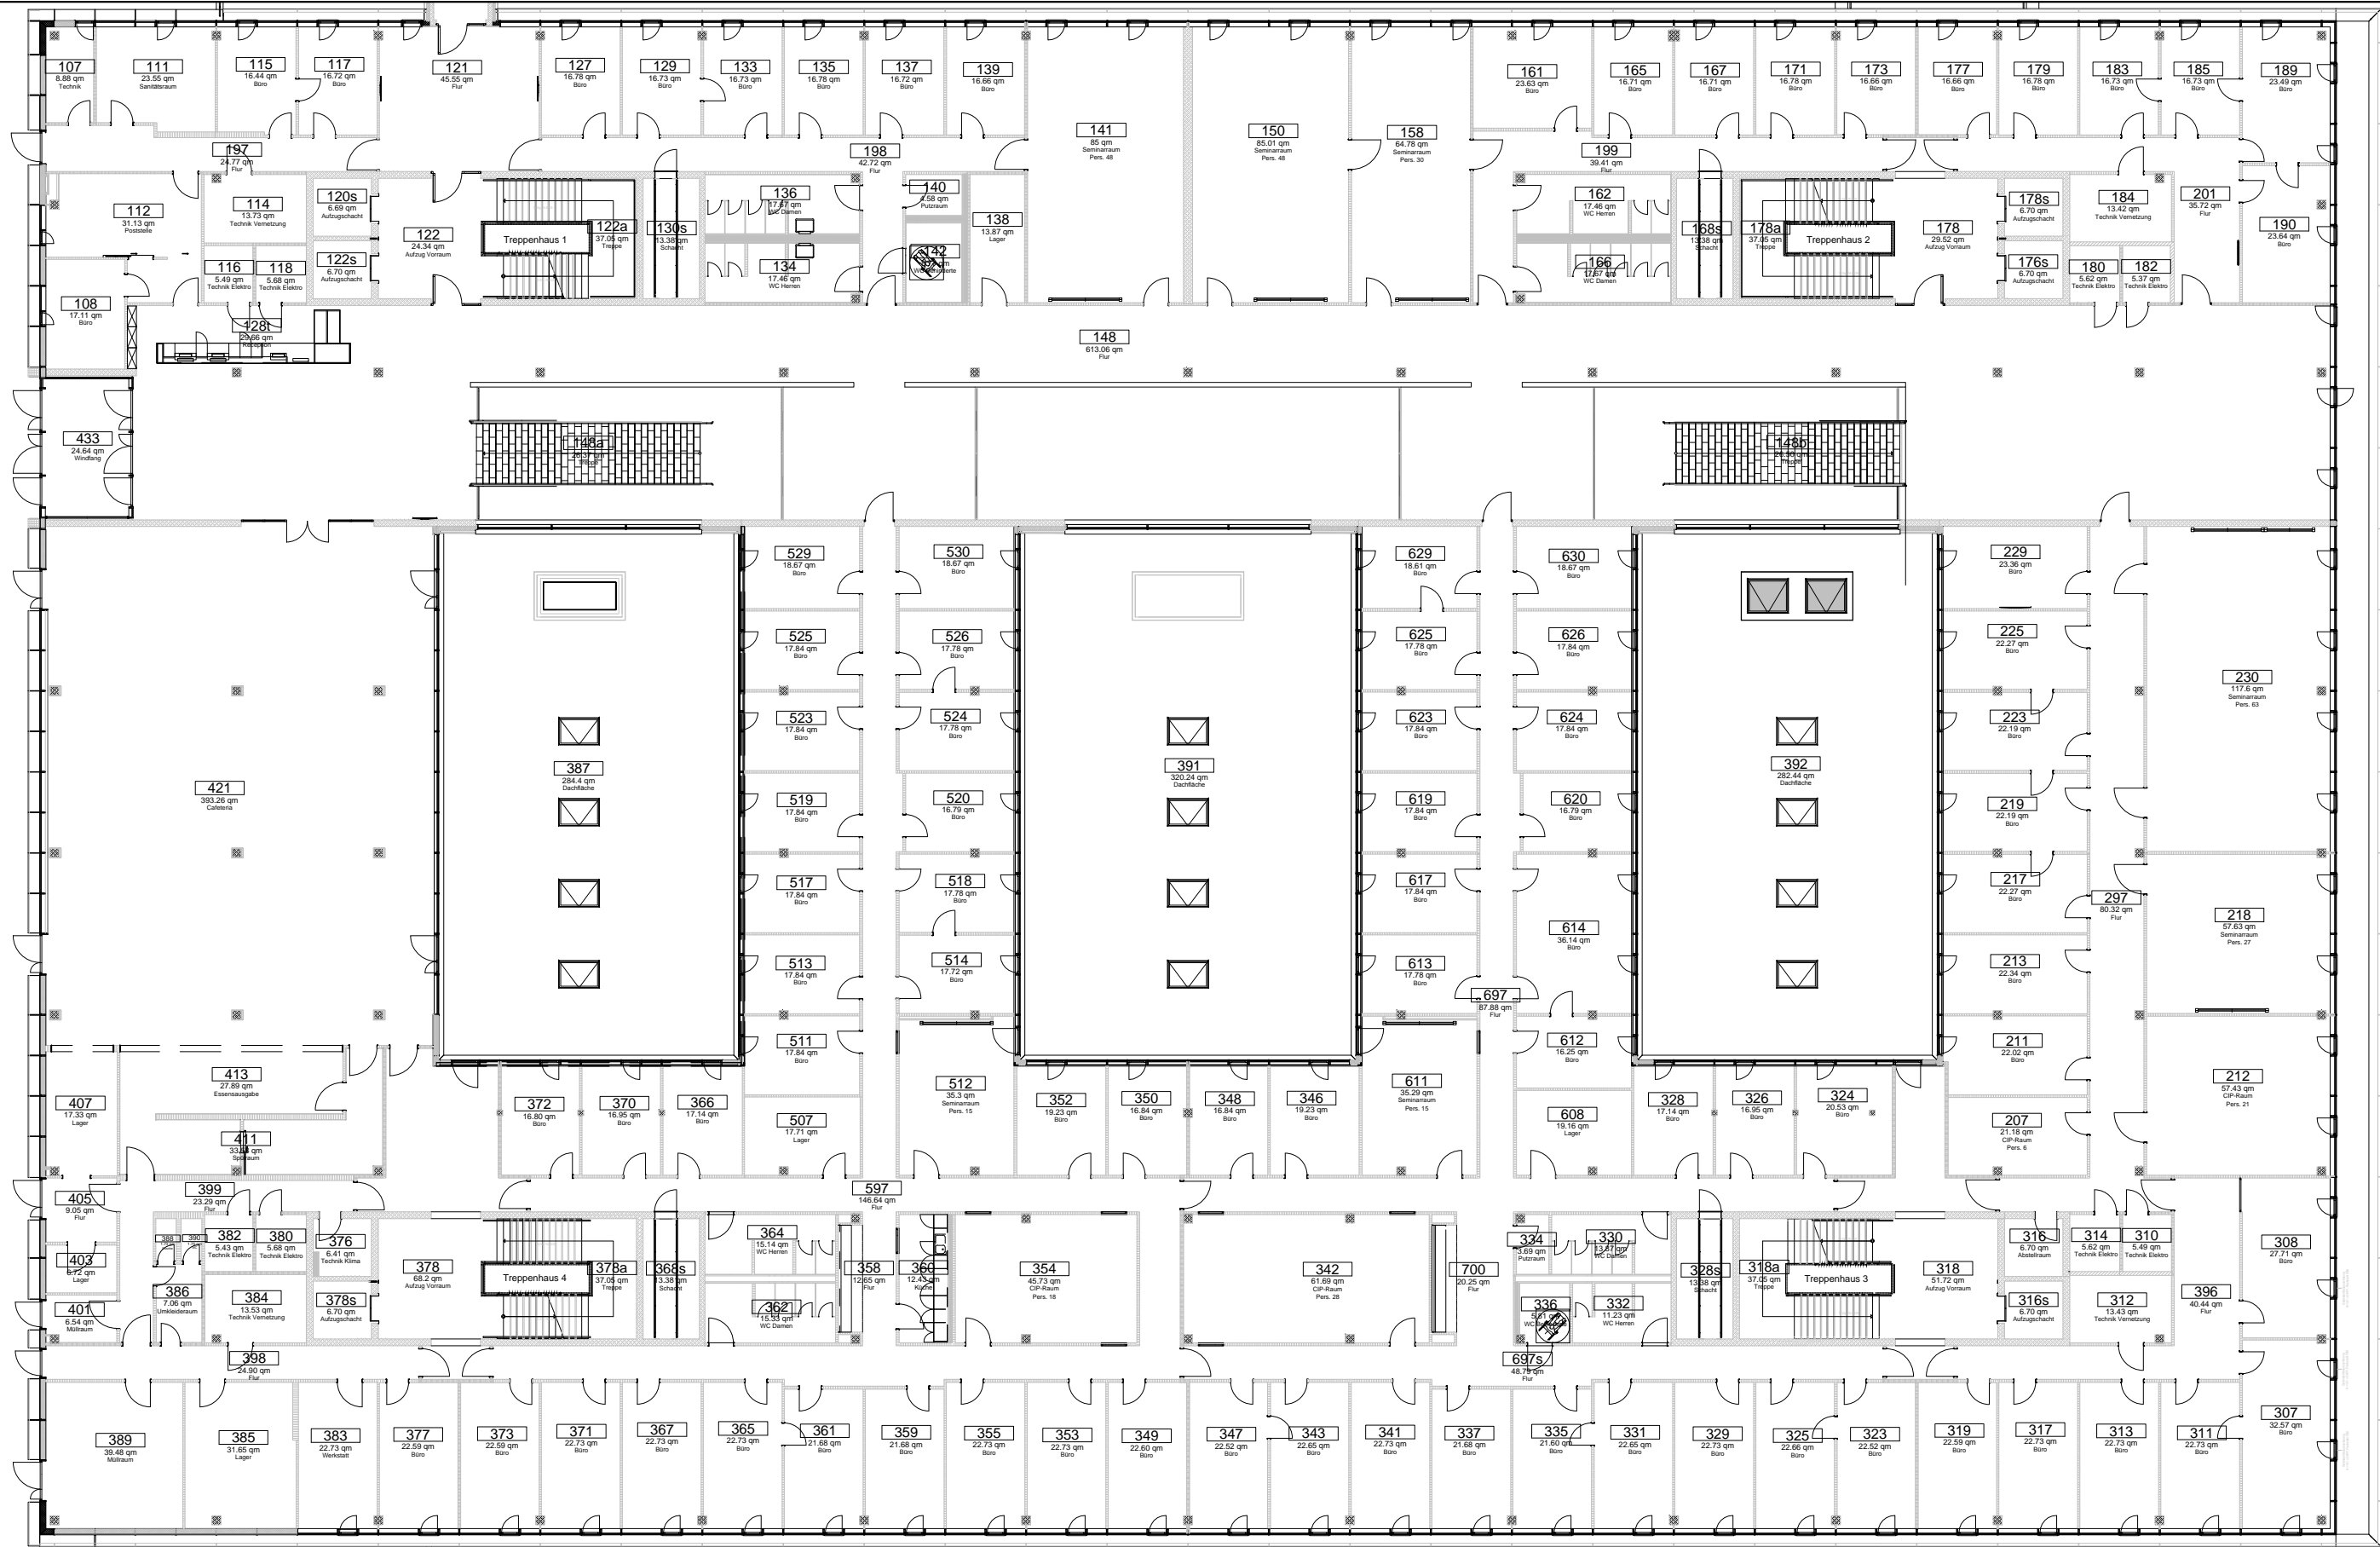

			Datum	Name	Grundriss	
		Bearb.	28.08.2017	Gailing		
		Gepr.				
		Norm			GD Ebene 03	
		Maßstab				
			Ruhr-Universität Bochum Die Kanzlerin - Dezernat 5.1 - 5.1.4 Betriebsbüro			Blatt 4
Änderung	Datum	Gez.	Ersatz für:		9 Blätter	
				Datei: ...grundrisse\G-Reihe\GD\GD-03.dwg		